


西紀南小学校校舎配置図

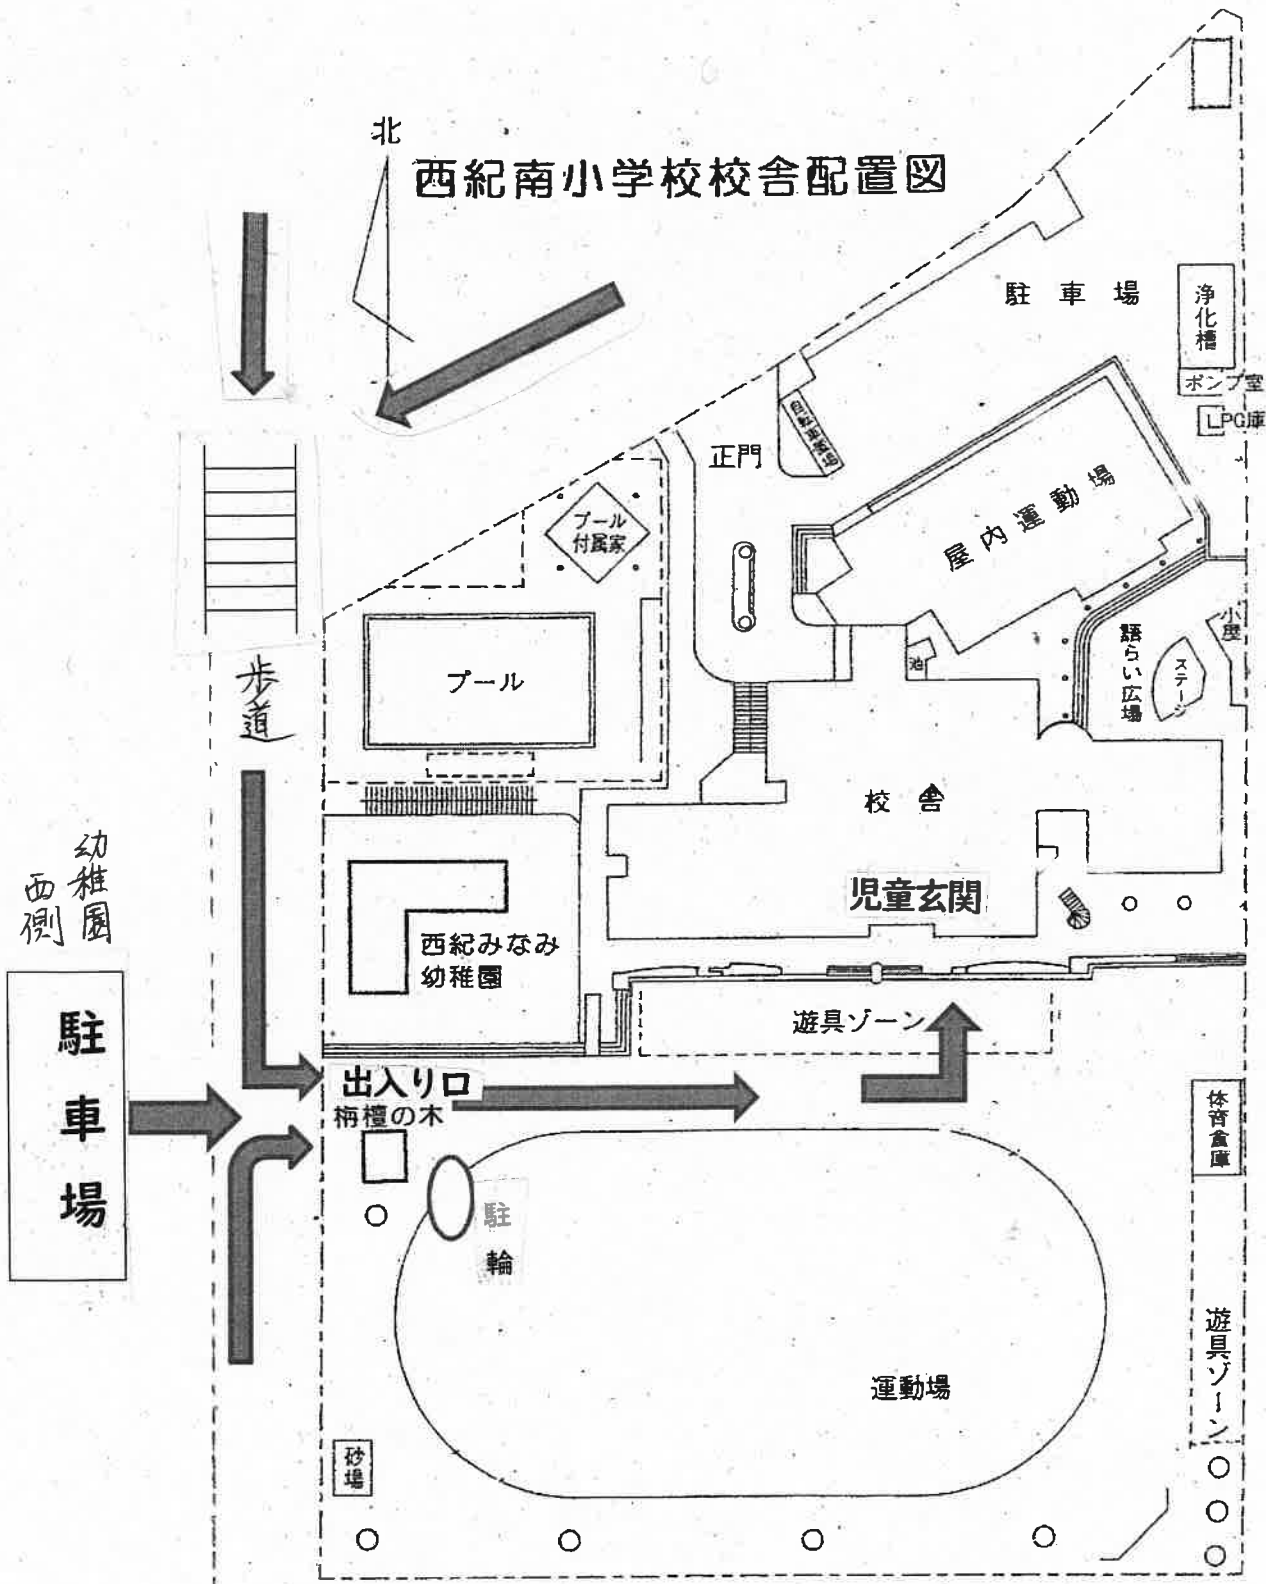

北

駐車場

浄化槽

ポンプ室

LPG庫

正門

プール付風家

屋内運動場

プール

歩道

静かな広場

小屋

スチール

校舎

児童玄関

幼稚園
西側

西紀みなみ
幼稚園

遊具ゾーン

駐車場

出入り口

榊の木

駐輪

体育倉庫

遊具ゾーン

運動場

砂場